


Numer pom.	Nazwa	Materiał	Powierzchnia [m ²]
1.1	pomieszczenie	posadzki	7,98
1.2	Wiatrołap	Łazienka	92,96
1.3	Łazienka	Łazienka	2,99
1.3	Łazienka	Łazienka	3,75
1.4	Toileta	Łazienka	1,29
1.4	Toileta	Łazienka	1,18
1.5	Łazienka	Łazienka	3,19
1.6	Łazienka	Łazienka	2,40
1.6b	Toileta	Łazienka	1,07
1.7	Pomieszczenie biurowe	Łazienka	1,19
1.8	Pomieszczenie biurowe	Łazienka	24,23
1.9	Mogazyn	Łazienka	15,00
1.10	Pomieszczenie biurowe	Łazienka	1,99
1.11	Pomieszczenie biurowe	Łazienka	14,41
1.12	Pomieszczenie biurowe	Łazienka	13,24
1.13	Pomieszczenie biurowe	Łazienka	12,47
1.14	Pomieszczenie biurowe	Łazienka	14,74
1.15	Pomieszczenie biurowe	Łazienka	11,61
1.16	Korytarz	Łazienka	13,86
1.17	Lokal handlowy	Łazienka	13,90
1.18	Lokal handlowy	Łazienka	10,83
1.19	Lokal handlowy	Łazienka	12,88
1.20	Pomieszczenie socjalne	Łazienka	119,03
1.21	Toileta	Łazienka	7,07
1.22	Pomieszczenie techniczne	Łazienka	5,64
1.23	Lokal handlowy	Łazienka	9,45
1.24	Wiatrołap	Łazienka	10,27
1.25	Lokal handlowy	Łazienka	4,99
1.26	Pomieszczenie socjalne	Łazienka	101,58
1.27	Toileta	Łazienka	10,61
	Łazienka	Łazienka	3,57
	Razem		549,4

ZESTAWIENIE POMIESZCZEN

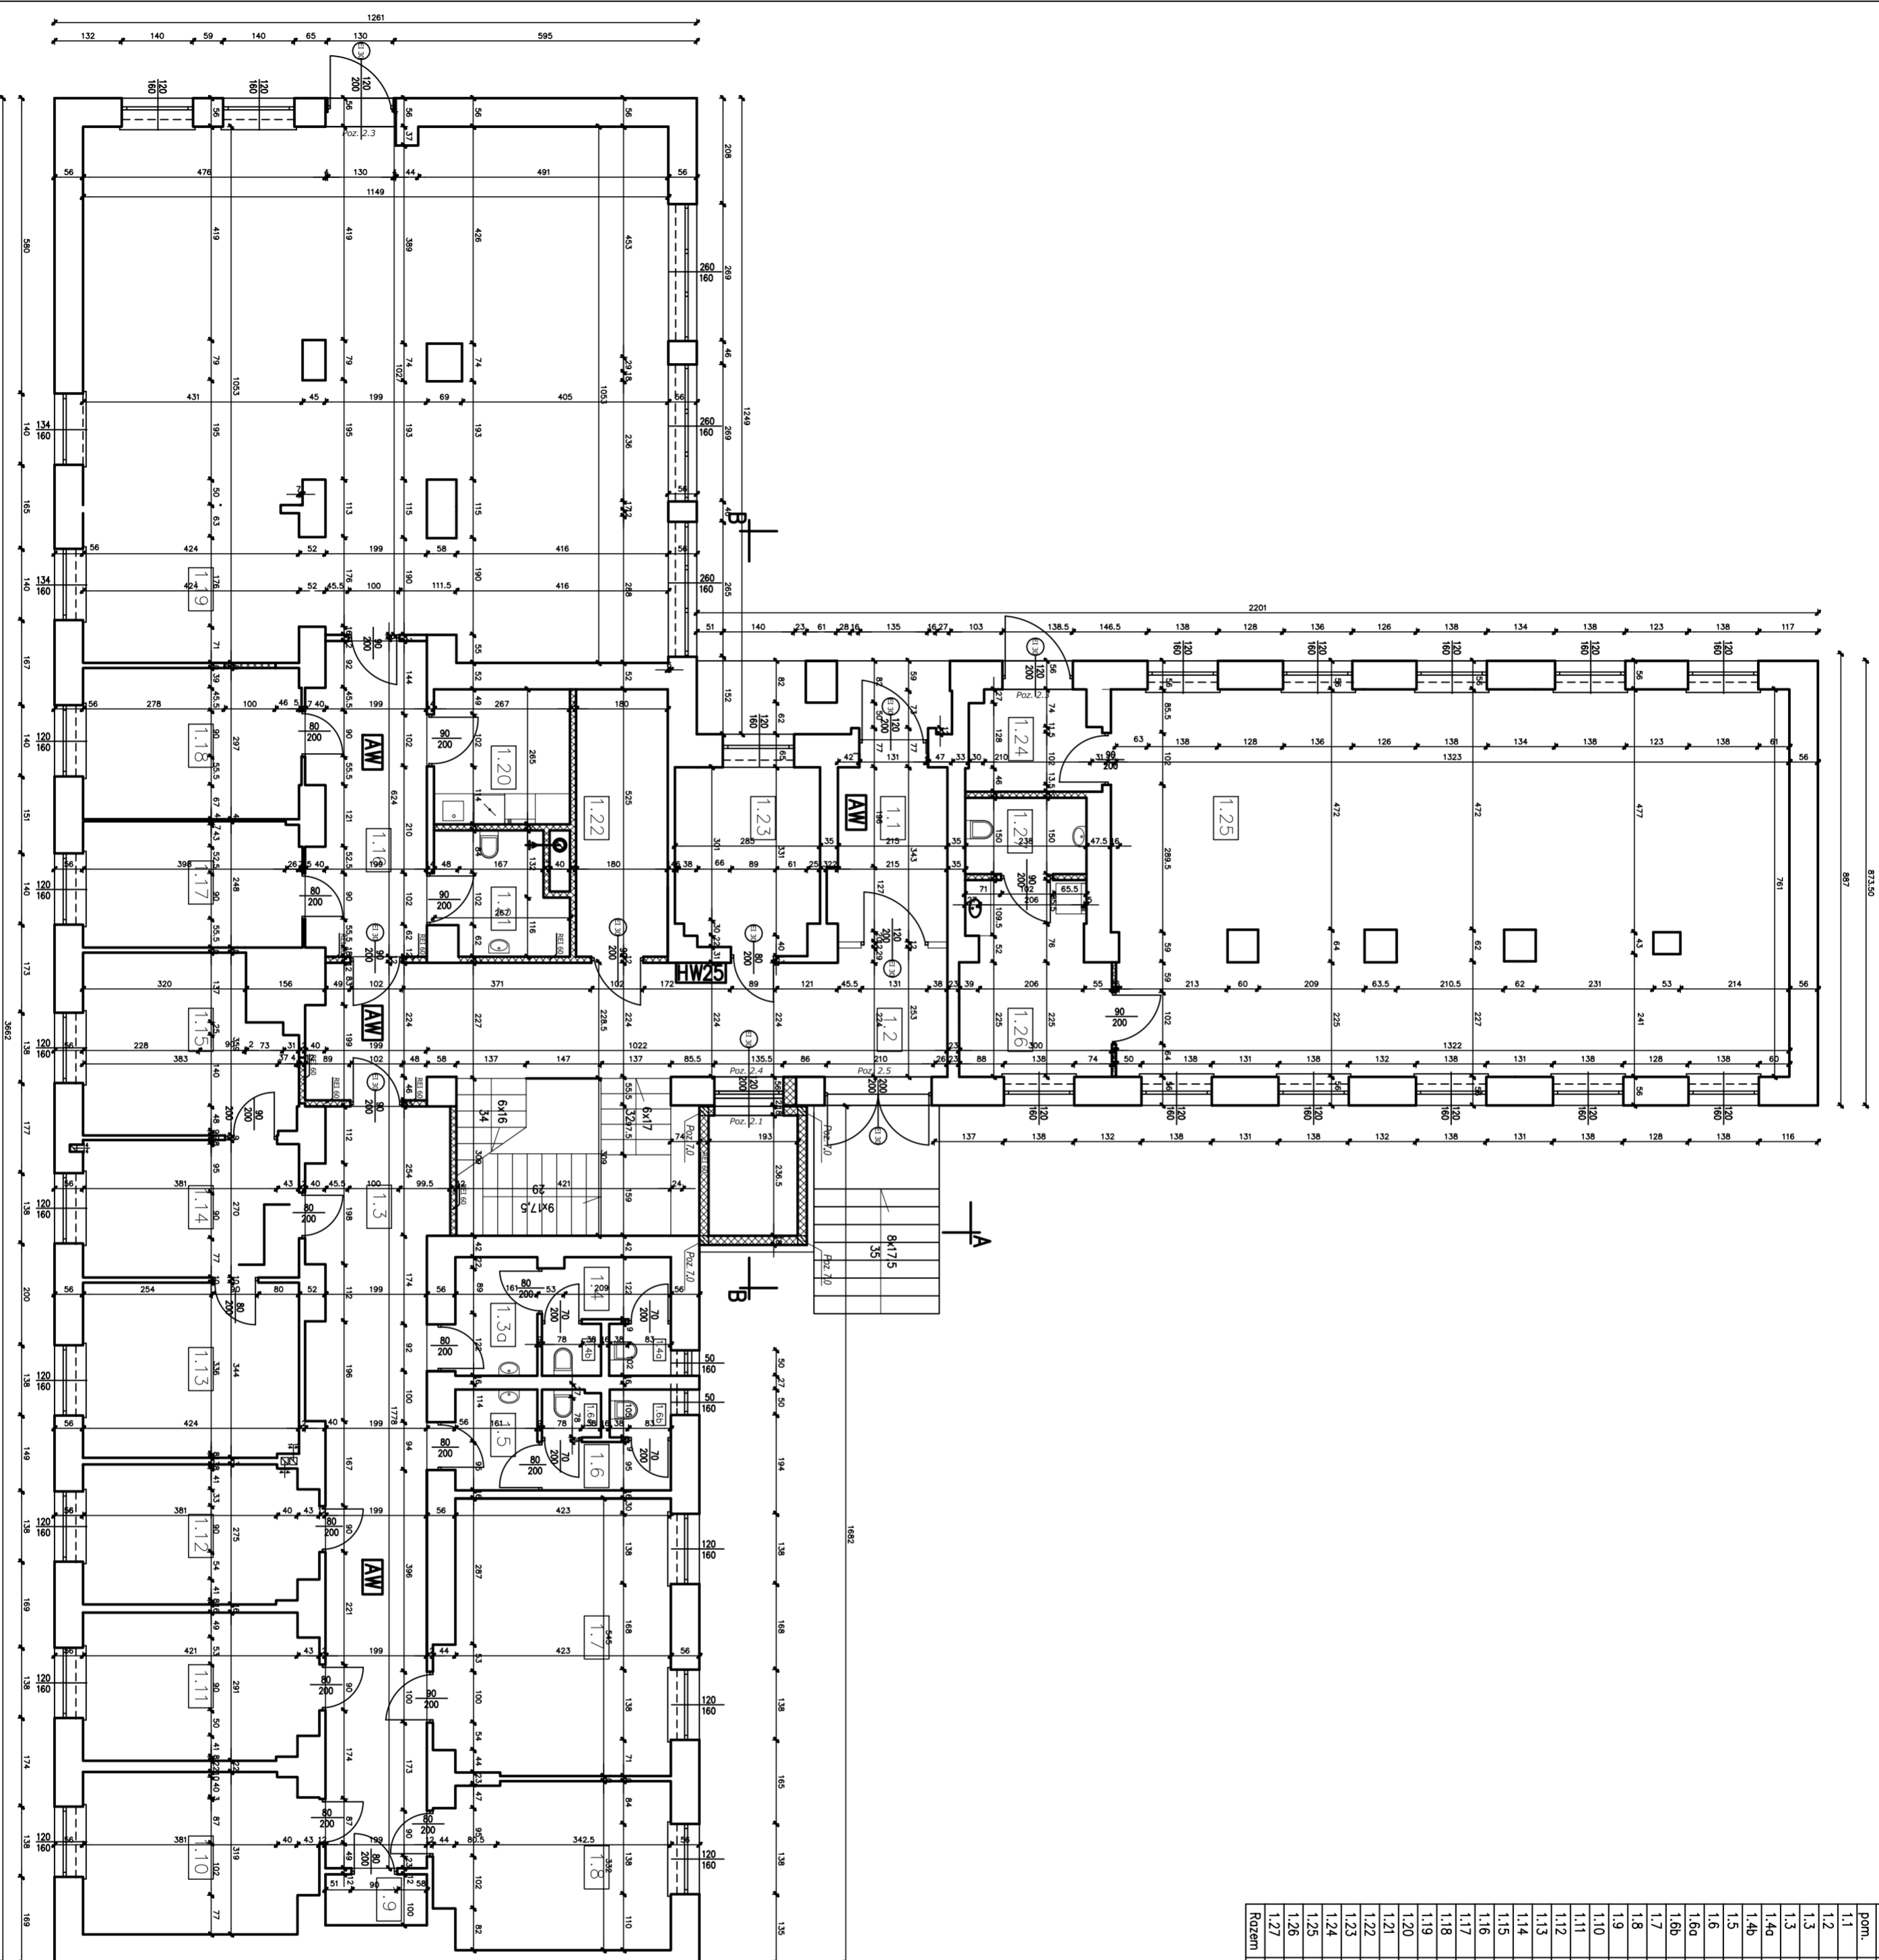

ŚCIANA REI 120
CZĘŚĆ MIESZKALNA – BUDYNKU NIE OBJĘTA OPRACOWANIEM

— ścianki nieoproboklejona dziobka
HW25 – hydrant 25 z węzłem przelotowym długość 30m
AW – okwyjne oświetlenie ewakuacyjne

RS Project
 Rafałski-Sowczyński Spółka Jawna
 ul. Felska Nowowiejskiego 9 lok. 100
 101-62 Olsztyn
 tel. 500 219 494
 biuro@rsproject.com.pl www.rsproject.com.pl

ROZBUDOWA BUDYNKU BIUROWEGO

Olsztyn, ul. Partyzantów 1/2, dz. nr 72-9, 72-7

RZUT PARTERU

BRUKA: 1:20 SKALA: 1:500 DATA: 01.2018r. NR PROJEKTU: A-2

PROJEKTANT architektura: mgr inż. arch. Magdalena Rafałska

PROJEKTANT mgr inż. arch. Agnieszka Rzezczońska

PROJEKTANT mgr inż. Rafał Rafałski

PROJEKTANT WAM/0029/PWOK/09

PROJEKTANT inż. Andrzej Ratajski

PROJEKTANT UAN 4224/4537/86