


Numer	Nazwa	Materiał	Powierzchnia
pom.	pomieszczenia	posadzki	[m <sup>2</sup> ]
4.1	Hall	Łazienko	17,68
4.10	Korytarz	Łazienko	66,07
4.2	Łazienko	Terakota	6,37
4.20	Toileto	Terakota	1,31
4.3	Łazienko	Terakota	5,78
4.30	Toileto	Terakota	1,30
4.30b	Toileto	Terakota	1,02
4.4	Pomieszczenie biurowe	Terakota	23,25
4.5	Pomieszczenie biurowe	Terakota	14,61
4.6	Pomieszczenie biurowe	Terakota	12,83
4.7	Pomieszczenie biurowe	Terakota	12,36
4.8	Pomieszczenie biurowe	Terakota	14,08
4.10	Pomieszczenie biurowe	Terakota	11,48
4.10	Pomieszczenie biurowe	Terakota	11,49
4.11	Pomieszczenie biurowe	Terakota	12,92
4.12	Pomieszczenie biurowe	Terakota	13,67
4.13	Pomieszczenie biurowe	Terakota	12,27
4.14	Pomieszczenie biurowe	Terakota	31,45
4.15	Pomieszczenie biurowe	Terakota	22,67
4.16	Pomieszczenie biurowe	Terakota	13,48
4.17	Pomieszczenie biurowe	Terakota	27,74
4.18	Pomieszczenie socjalne	Terakota	11,30
4.19	Toileto	Terakota	5,86
4.20	Pomieszczenie techniczne	Terakota	4,31
4.21	Korytarz	Terakota	30,35
4.22	Pomieszczenie biurowe	Terakota	14,33
4.23	Pomieszczenie biurowe	Terakota	12,87
4.24	Pomieszczenie biurowe	Terakota	12,65
4.25	Pomieszczenie biurowe	Terakota	13,36
4.26	Pomieszczenie biurowe	Terakota	9,92
4.27	Pomieszczenie biurowe	Terakota	21,37
4.28	Pomieszczenie biurowe	Terakota	26,33
4.29	Pomieszczenie biurowe	Terakota	12,66
Rozem			512,7

ZESTAWIENIE POMIESZCZEN

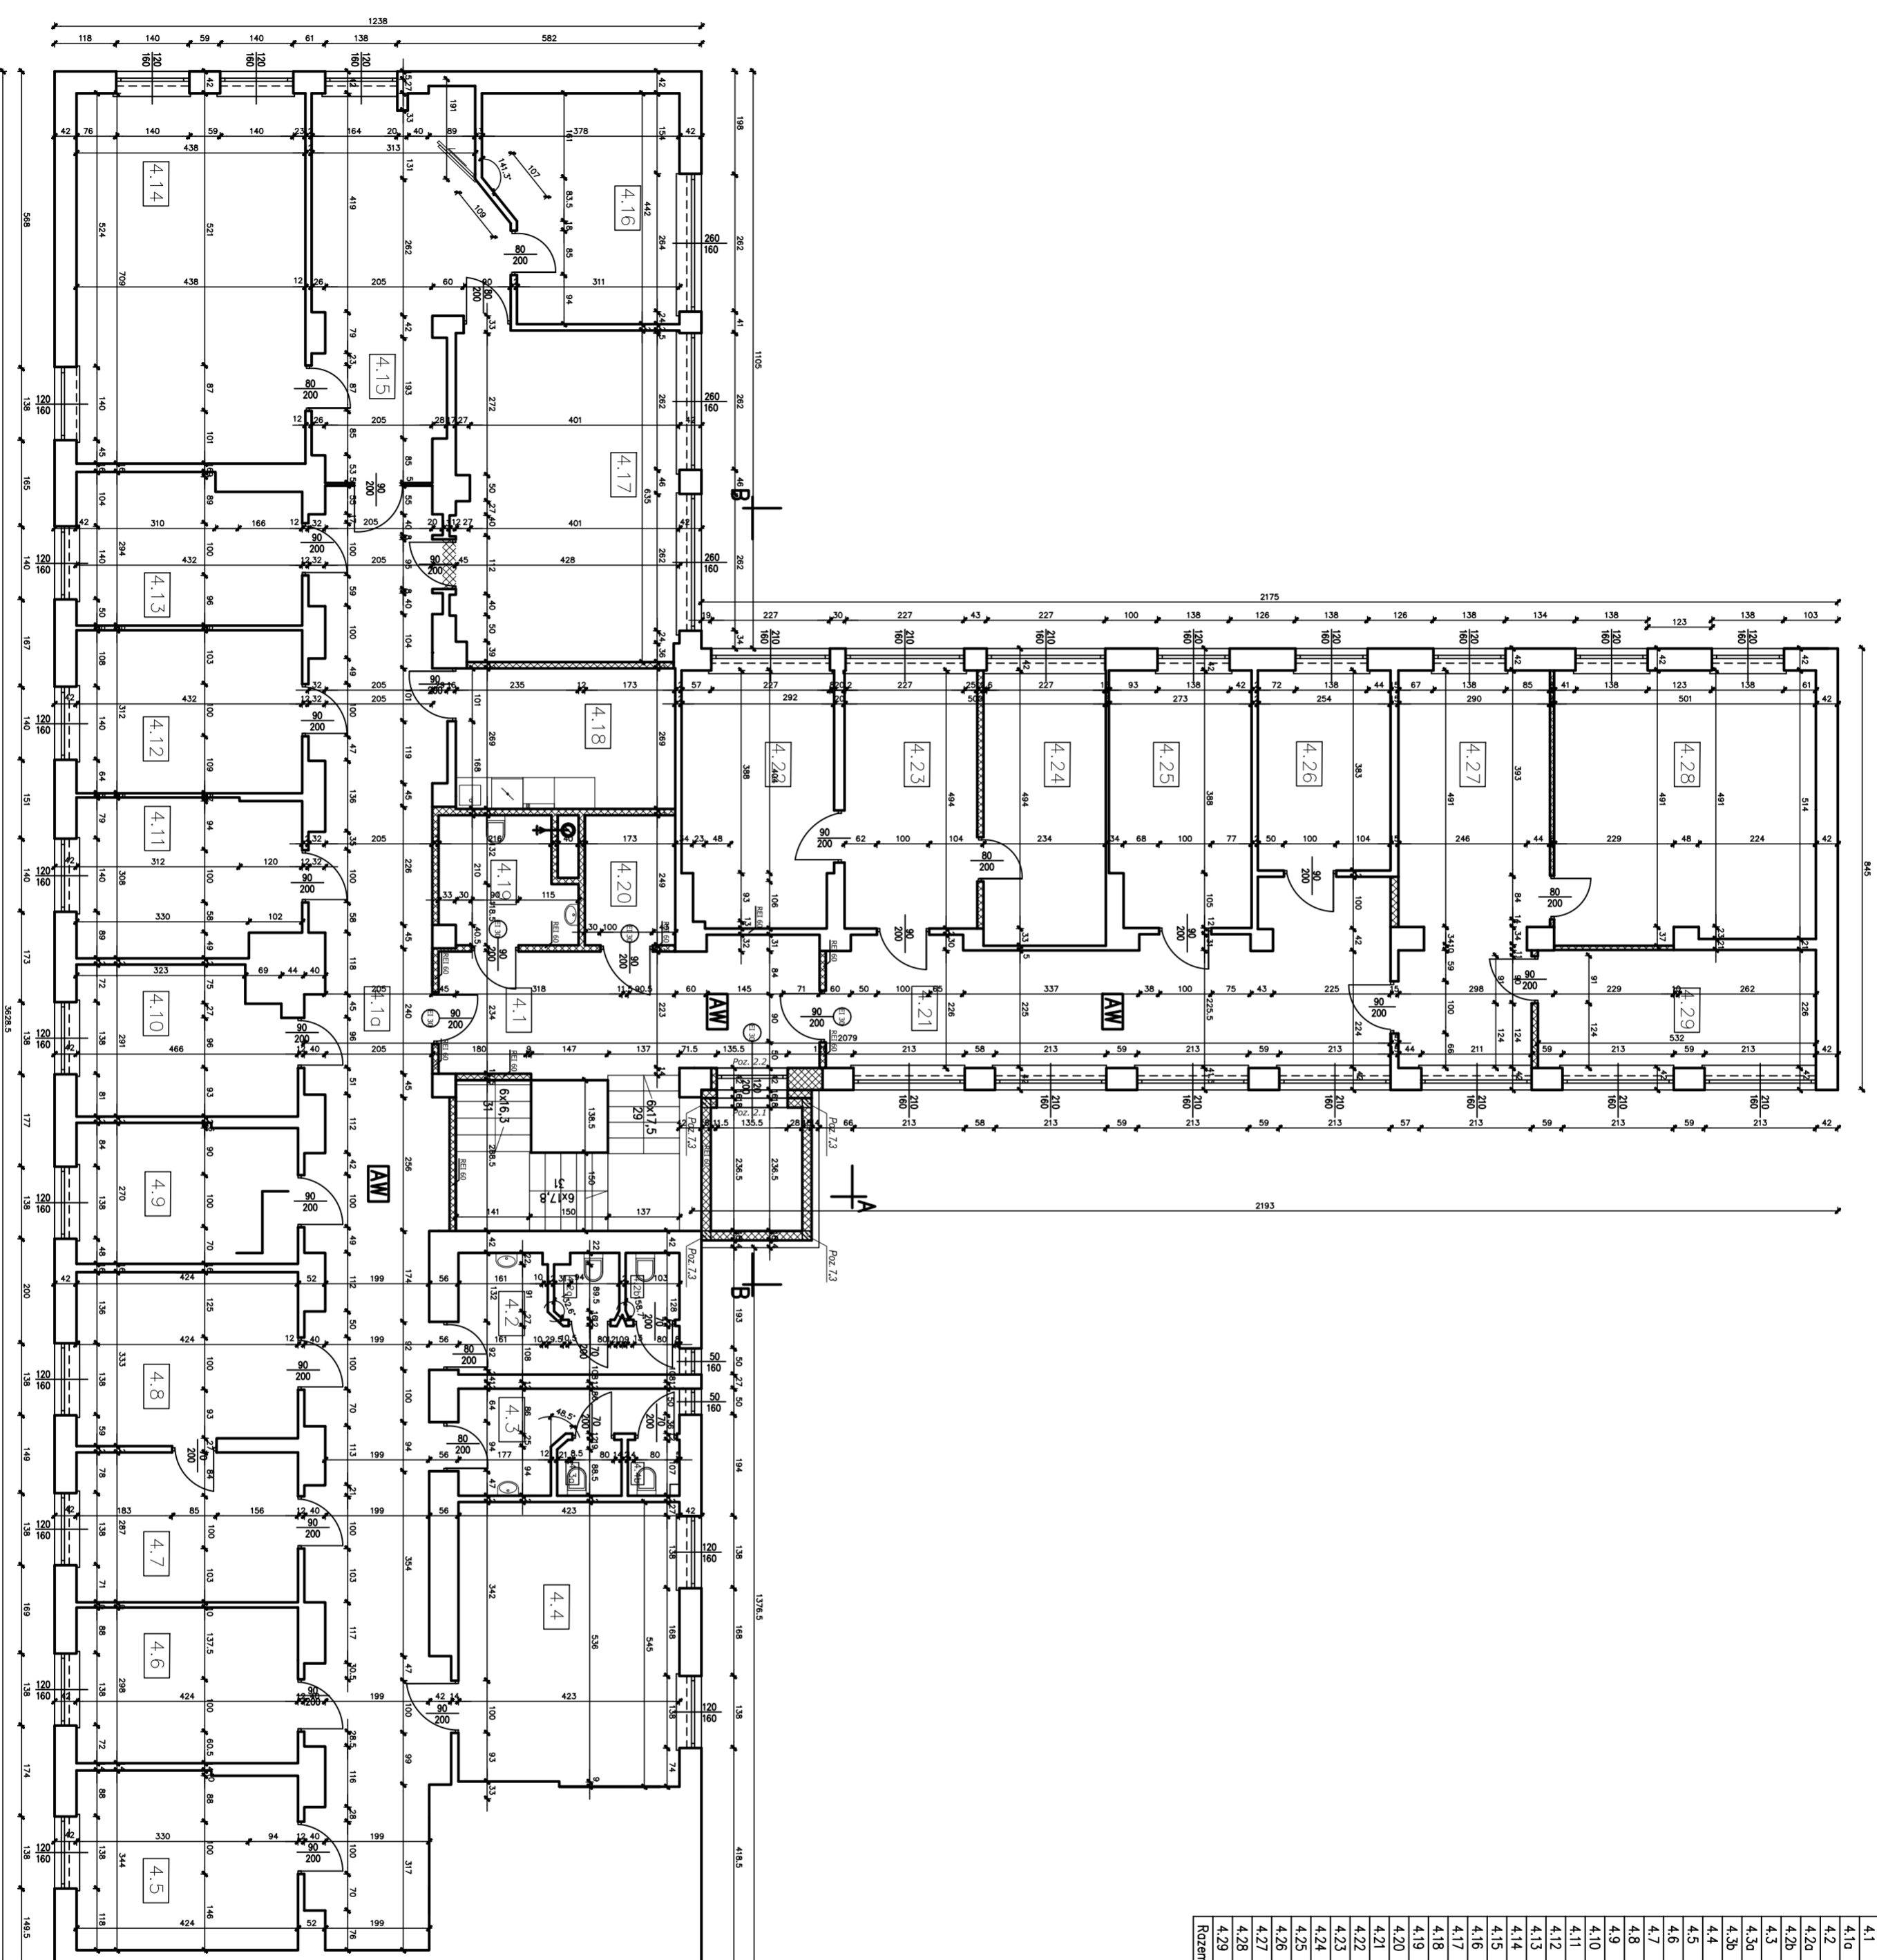

ŚCIANA REI 120  
CZĘŚĆ MIESZKALNA – BUDYNKU NIE OBJĘTA OPRACOWANIEM

**RS Project**  
Ratański-Sowczyński Spółka Jawna  
ul. Falaska Nowowiejskiego 9 lok. 100  
tel. 502 235 497  
biuro@rsproject.com.pl www.rsproject.com.pl

**RS Project**  
Ratański-Sowczyński Spółka Jawna  
ul. Falaska Nowowiejskiego 9 lok. 100  
tel. 502 235 497  
biuro@rsproject.com.pl www.rsproject.com.pl

**ROZBUDOWA BUDYNKU BIUROWEGO**  
Osztyn, ul. Partyzantów 1/2, dz. nr 72-9, 72-7

**RZUT III PIĘTRA**

PROJEKTOWAŁ mgr inż. arch. Magdalena Ratańska  
PROJEKTOWAŁ mgr inż. arch. Agnieszka Rzezczyńska  
PROJEKTOWAŁ mgr inż. Rafał Ratański  
PROJEKTOWAŁ mgr inż. Rafał Ratański  
PROJEKTOWAŁ inż. Andrzej Ratański  
UPRAWNIENIA WAW/029/PWOK/09

PROJEKTOWAŁ mgr inż. arch. Magdalena Ratańska  
PROJEKTOWAŁ mgr inż. arch. Agnieszka Rzezczyńska  
PROJEKTOWAŁ mgr inż. Rafał Ratański  
PROJEKTOWAŁ mgr inż. Rafał Ratański  
PROJEKTOWAŁ inż. Andrzej Ratański  
UPRAWNIENIA WAW/029/PWOK/09